


Radius Lane 14

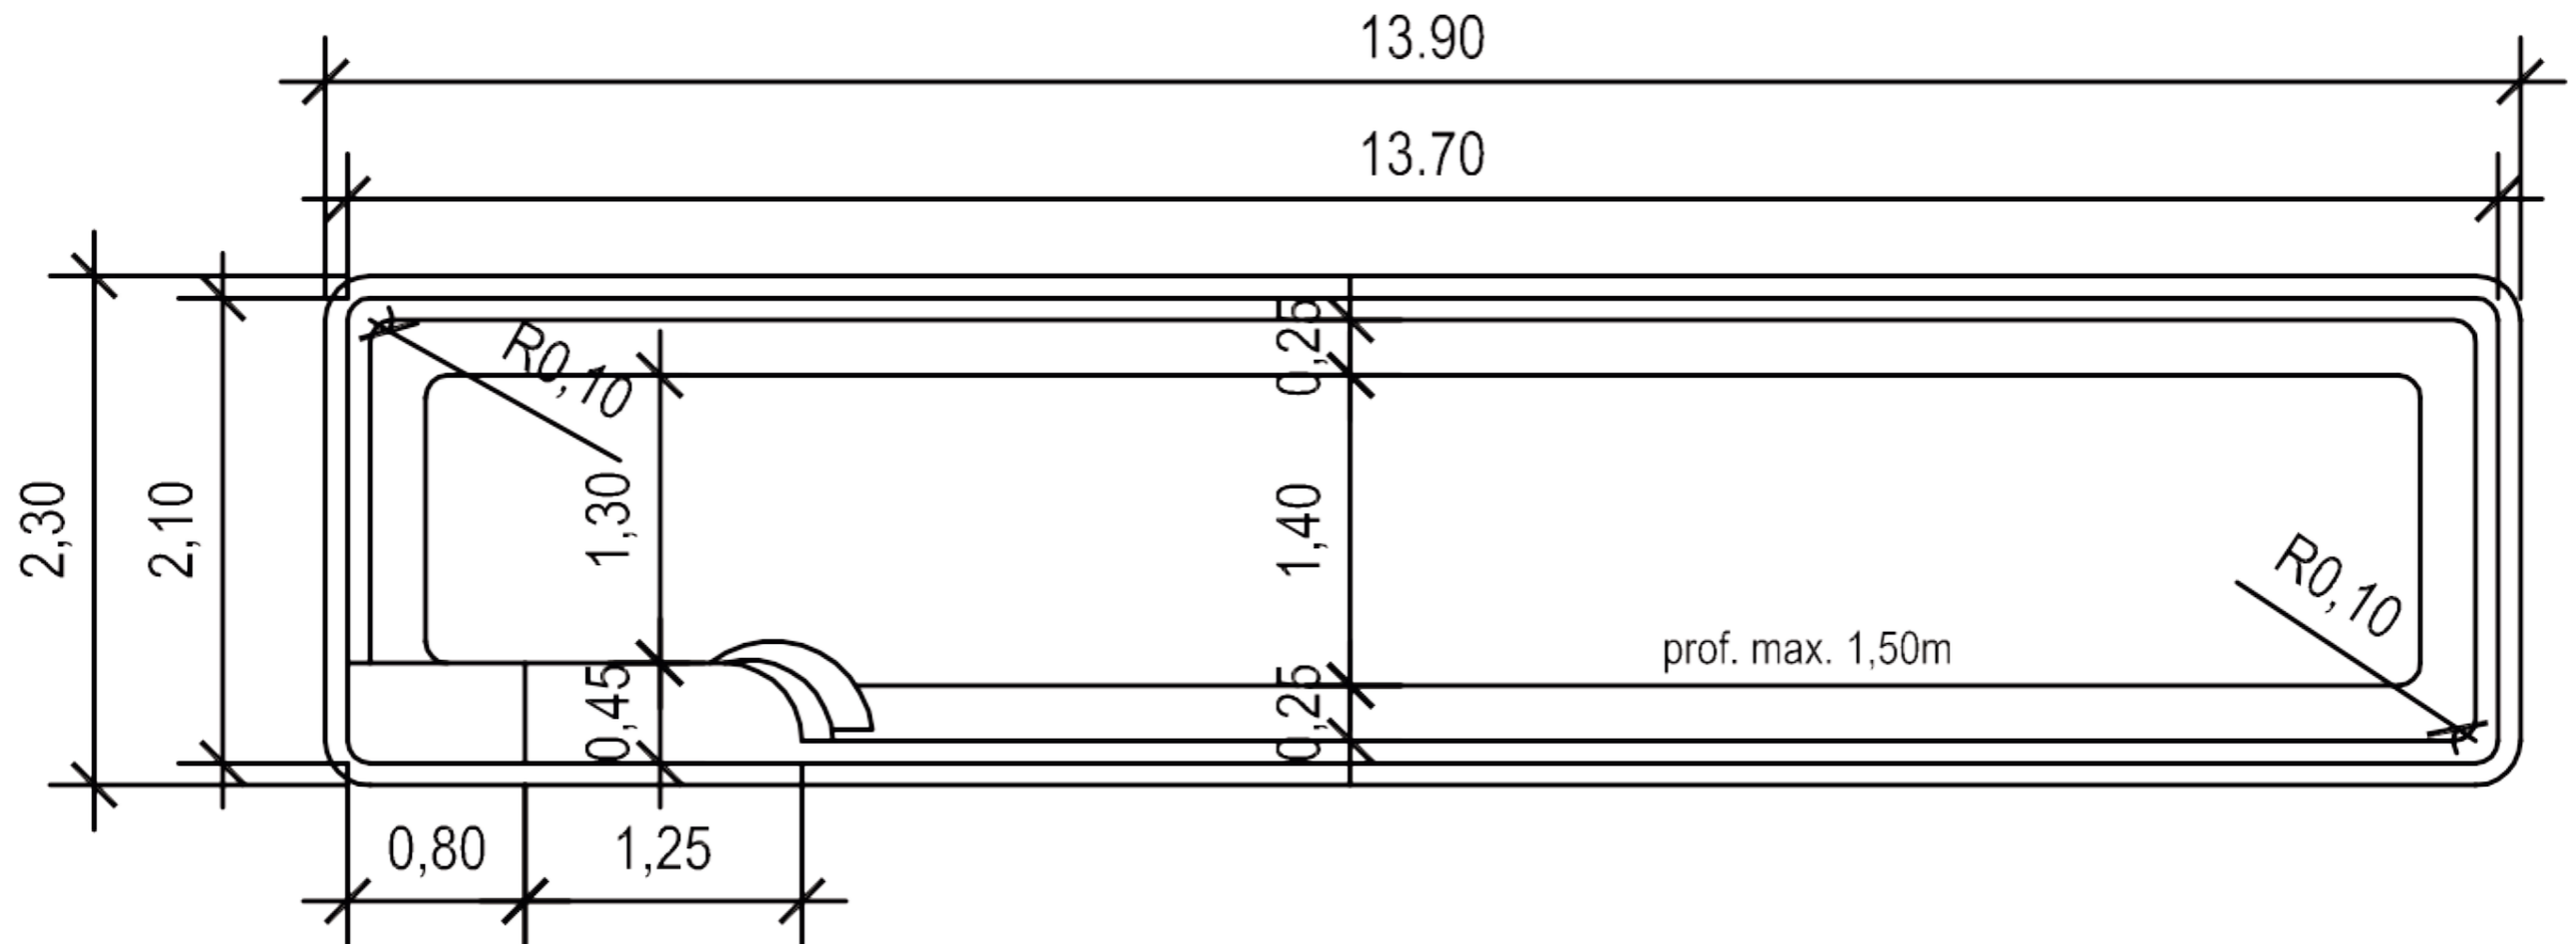

Diese Zeichnung dient nur zu Informationszwecken. Piscines MON DE PRA berätet, die Messungen am Schwimmbecken nach der Installation durchzuführen.
Im Fall eines möglichen Unterschieds zwischen die Zeichnung und das Schwimmbecken übernimmt Piscines MON DE PRA keine Haftung.