


# Radios Unique 4

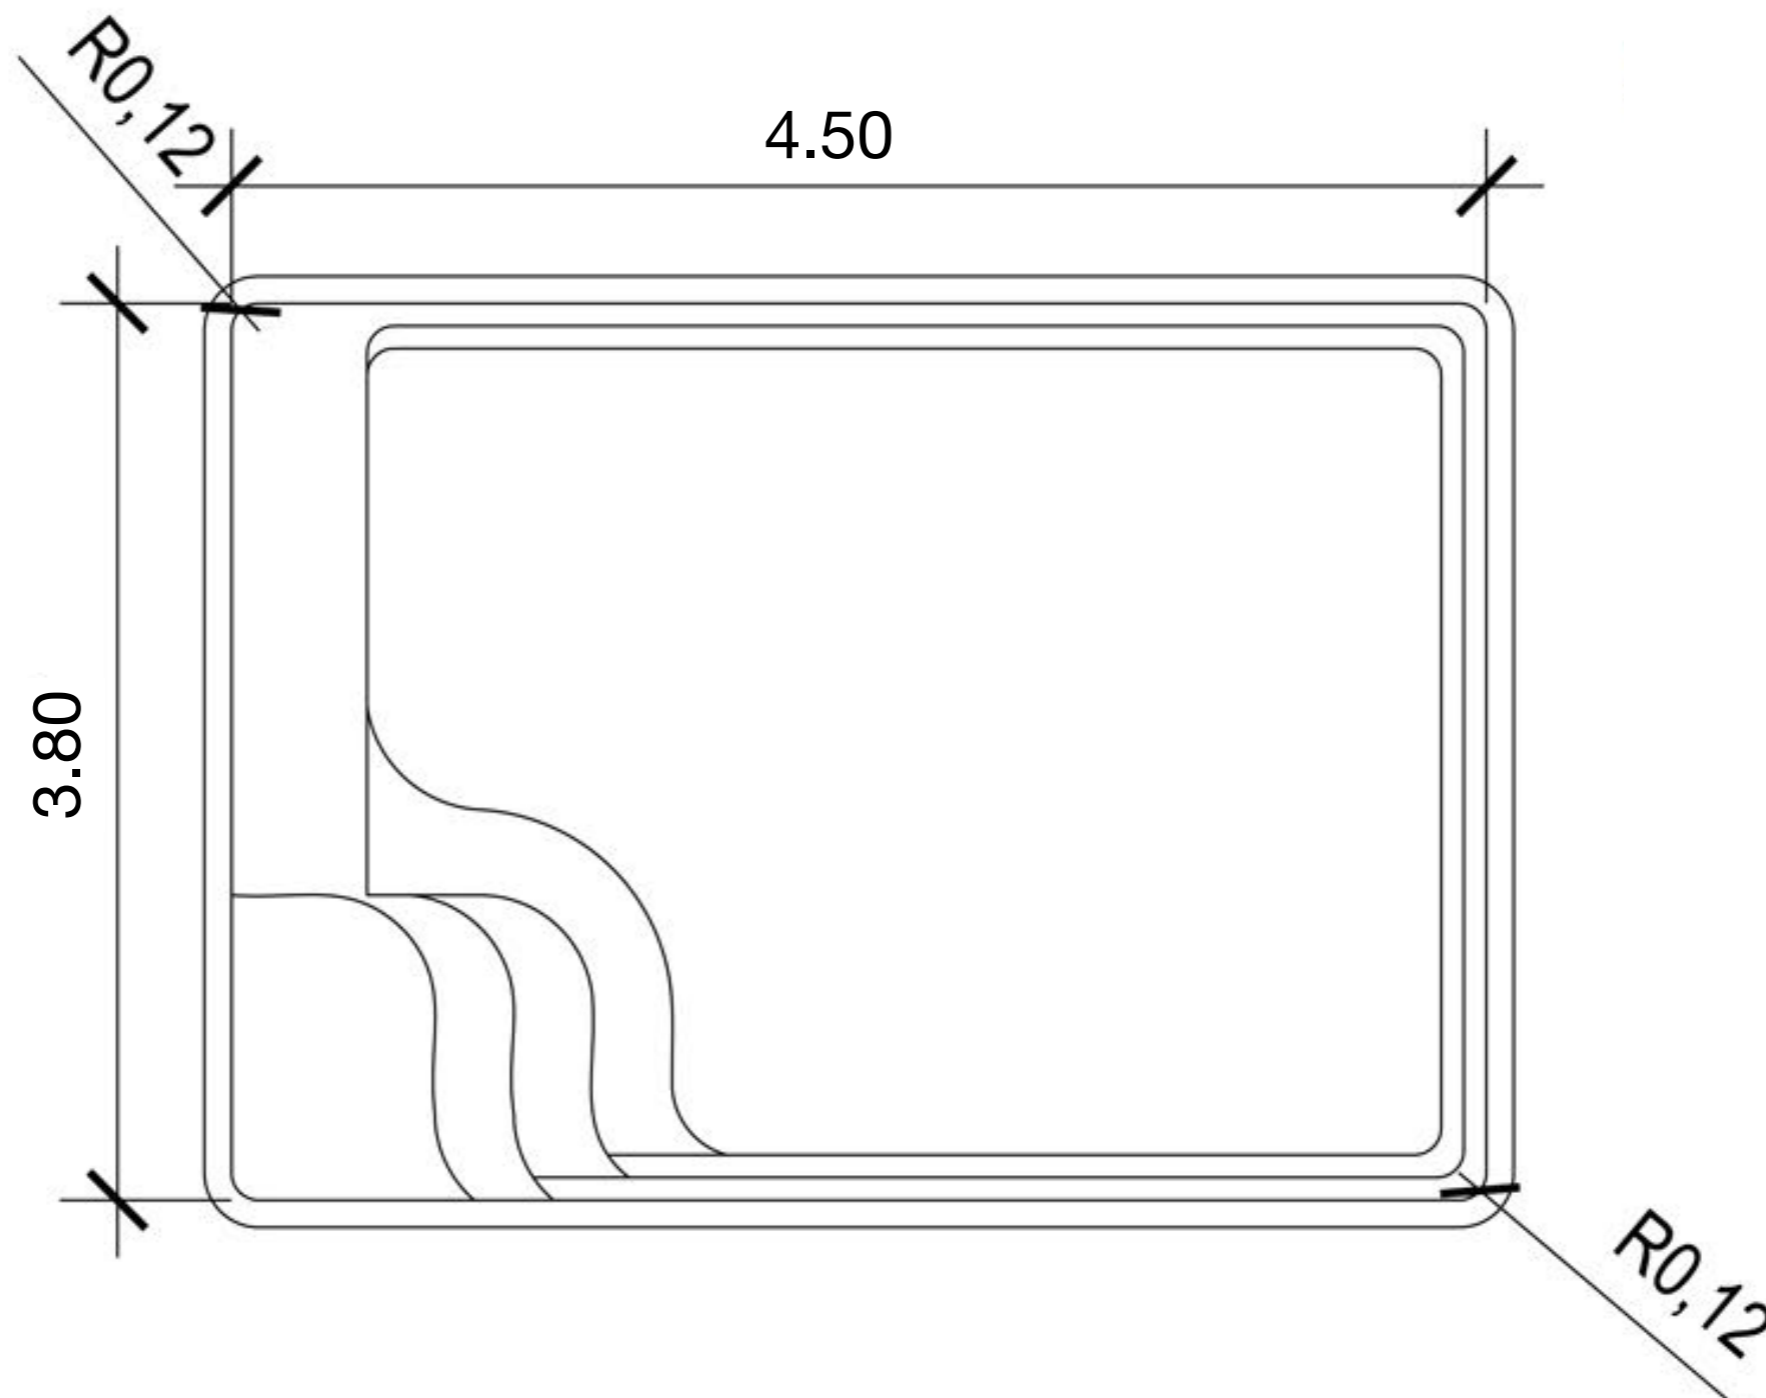

· Este plano de radios es sólo informativo · Piscines Mon de Pra recomienda tomar medidas en el lugar una vez instalada la piscina · En caso de una posible diferencia entre el plano de radios y la piscina, Piscines Mon de Pra declina toda responsabilidad.